


A SUBESTACIÓN  
QUEMA-AQUADULCE-PEDRERA

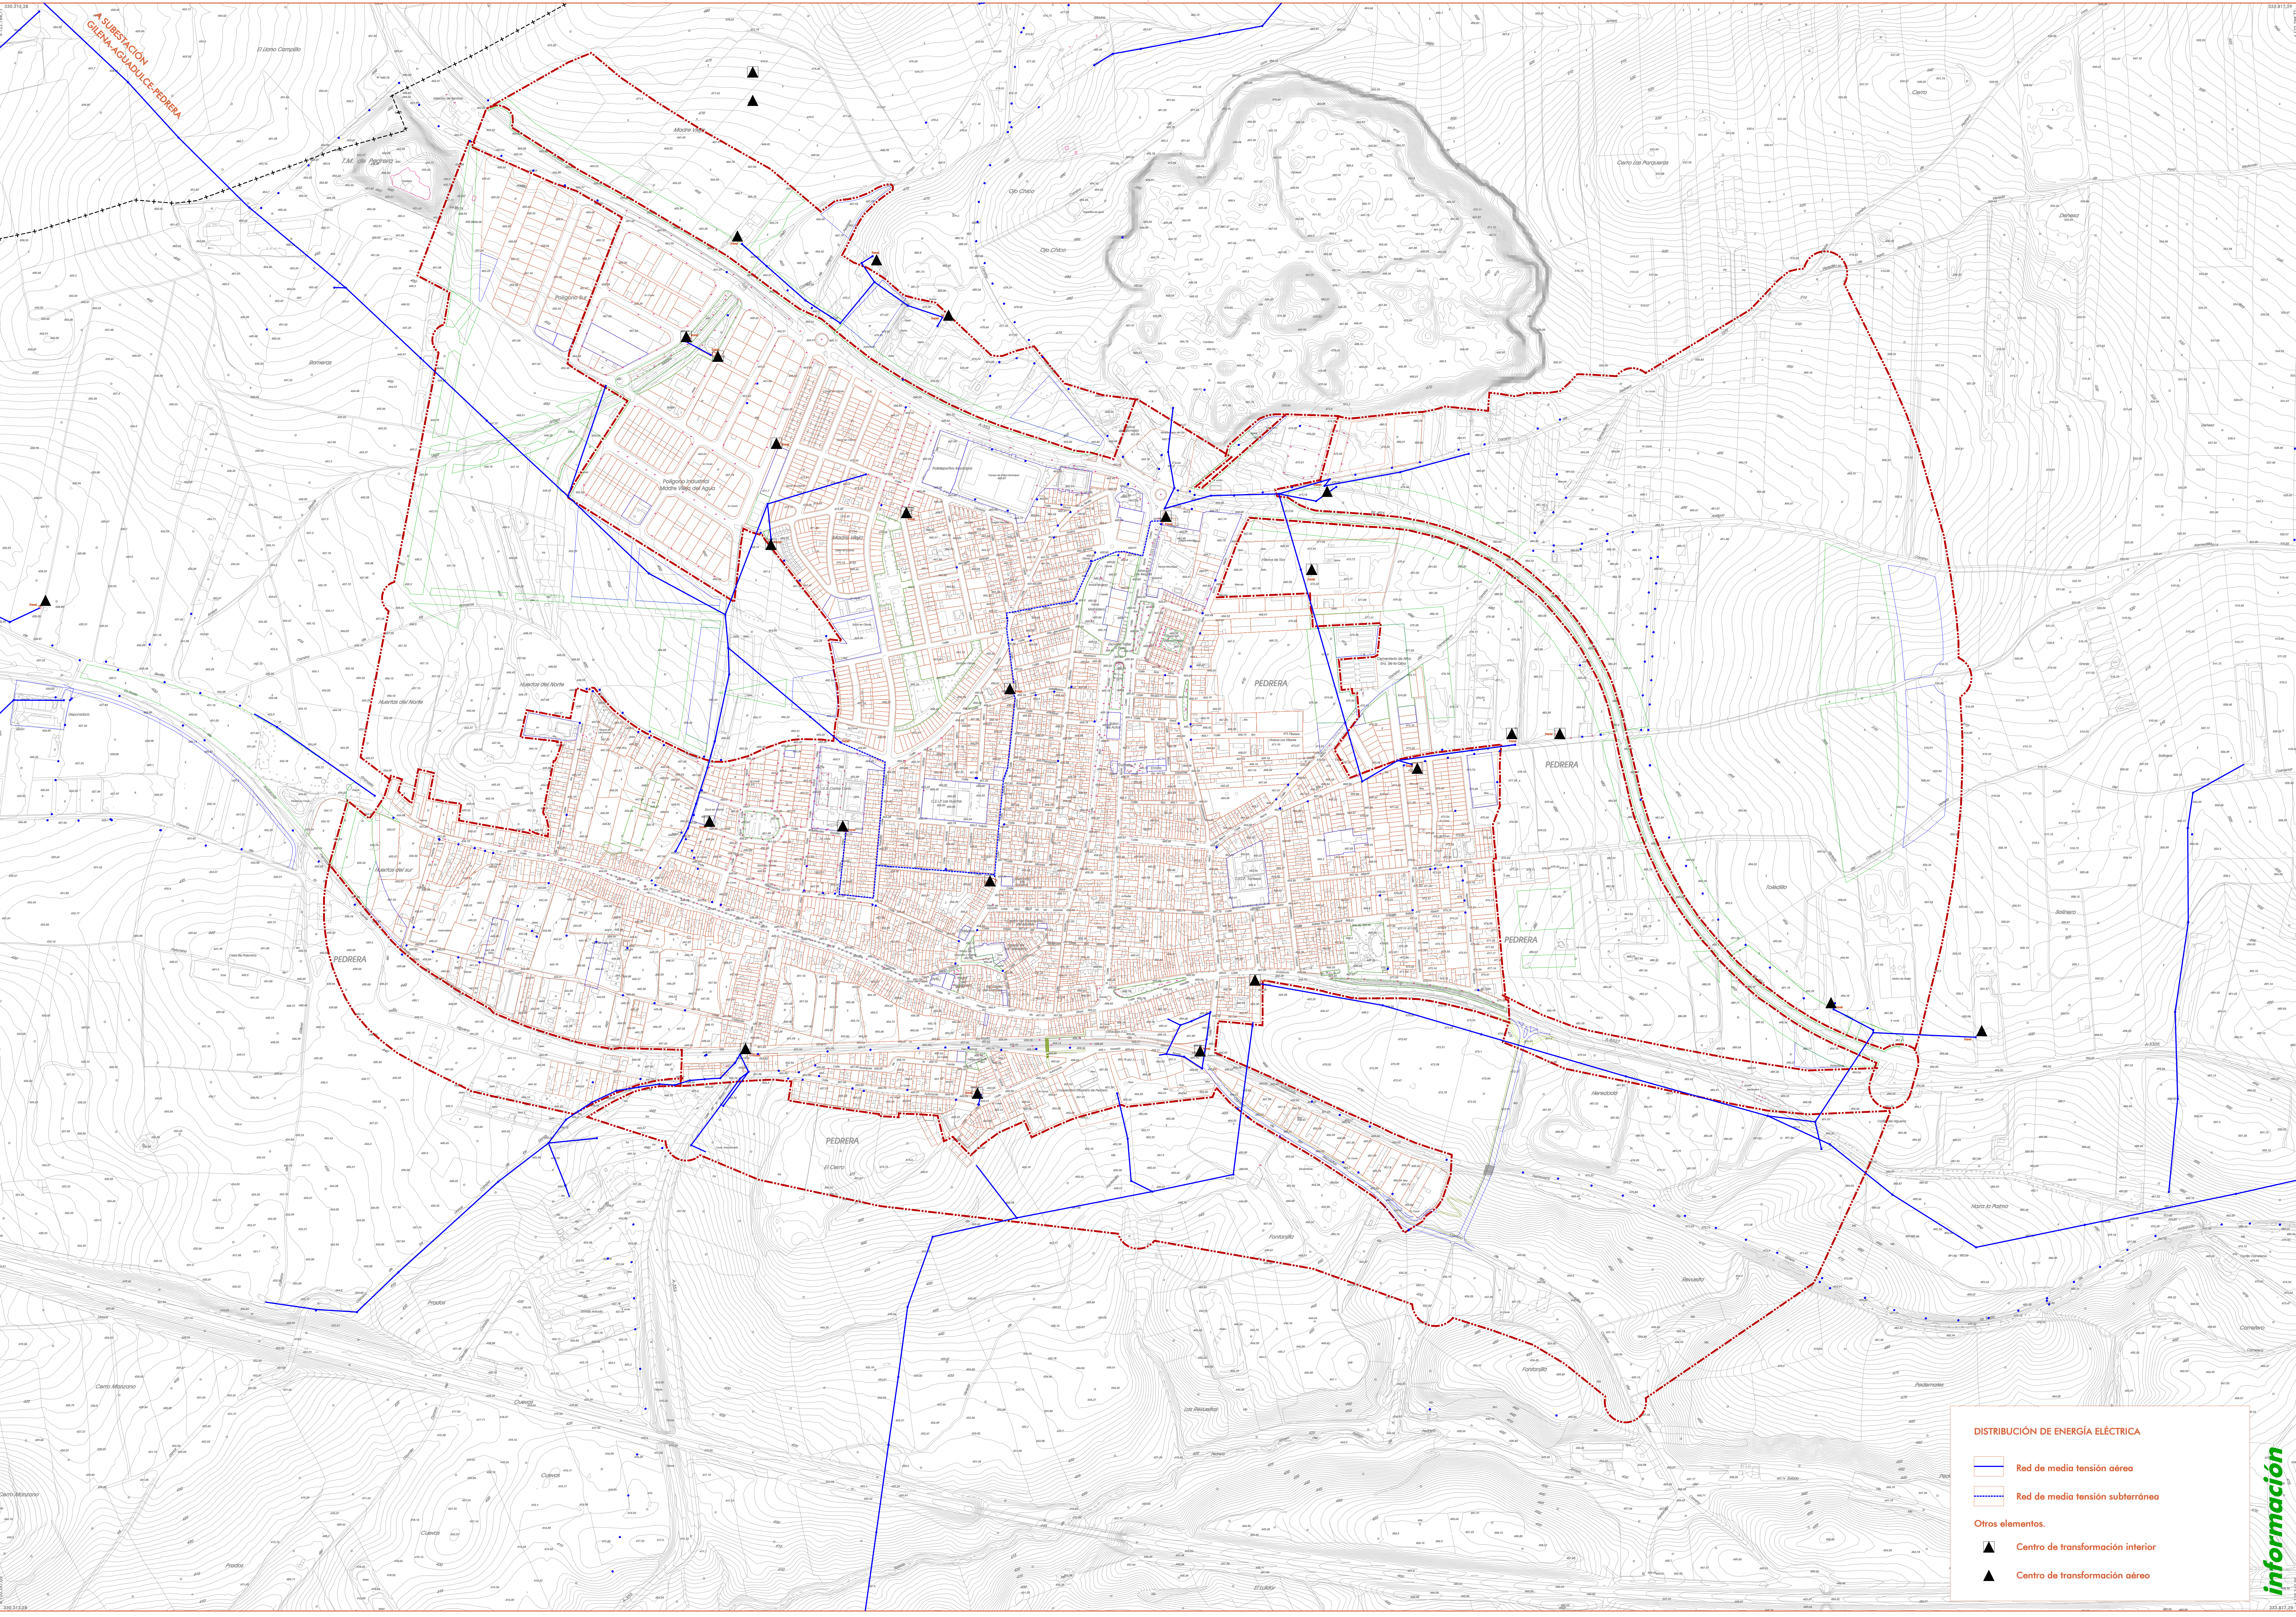


**DISTRIBUCIÓN DE ENERGÍA ELÉCTRICA**

- Red de media tensión aérea
- Red de media tensión subterránea

Otros elementos:

- Centro de transformación interior
- Centro de transformación aéreo

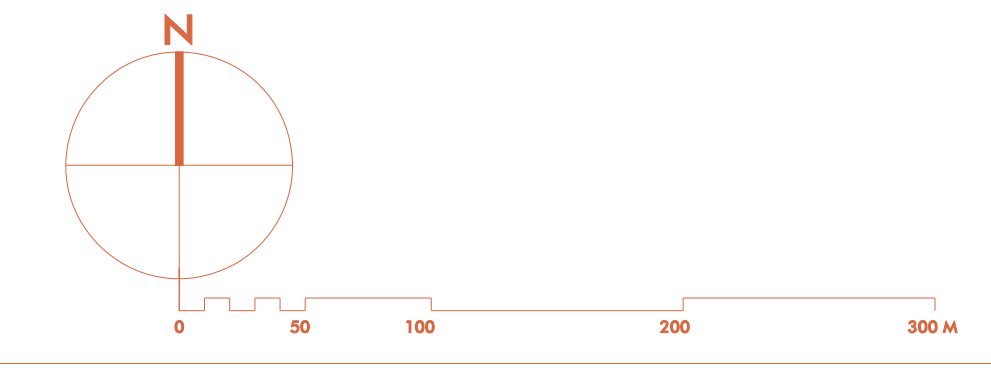

DOCUMENTO DE DIAGNÓSTICO PREVI  
FICHA DE RESUMEN

TRANSMICIÓN:  
CONSULTA PÚBLICA PREVIA  
OPINIÓN DE INTERÉS  
APROBACIÓN DEFINITIVA  
REVISIÓN

JOSE JUAN FRAU SOCAS / ARQUITECTO  
ALFREDO LAMAS AGUIRA / ARQUITECTO

ORGANISMO COLABORADOR:  
**DIPUTACION DE SEVILLA**

AYUNTAMIENTO DE PEDRERA  
**PLAN BÁSICO DE ORDENACIÓN MUNICIPAL**

NÚCLEO URBANO. INFRAESTRUCTURAS  
**DISTRIBUCIÓN DE ENERGÍA ELÉCTRICA**

PLANO NÚMERO  
**i. 27**

ESCALA: 1:2.000

información